


Ferienhaus
GRACHTENBLICK
GREETSIEL

Otto - Ponath - Str. 9

Dachgeschossgrundriss

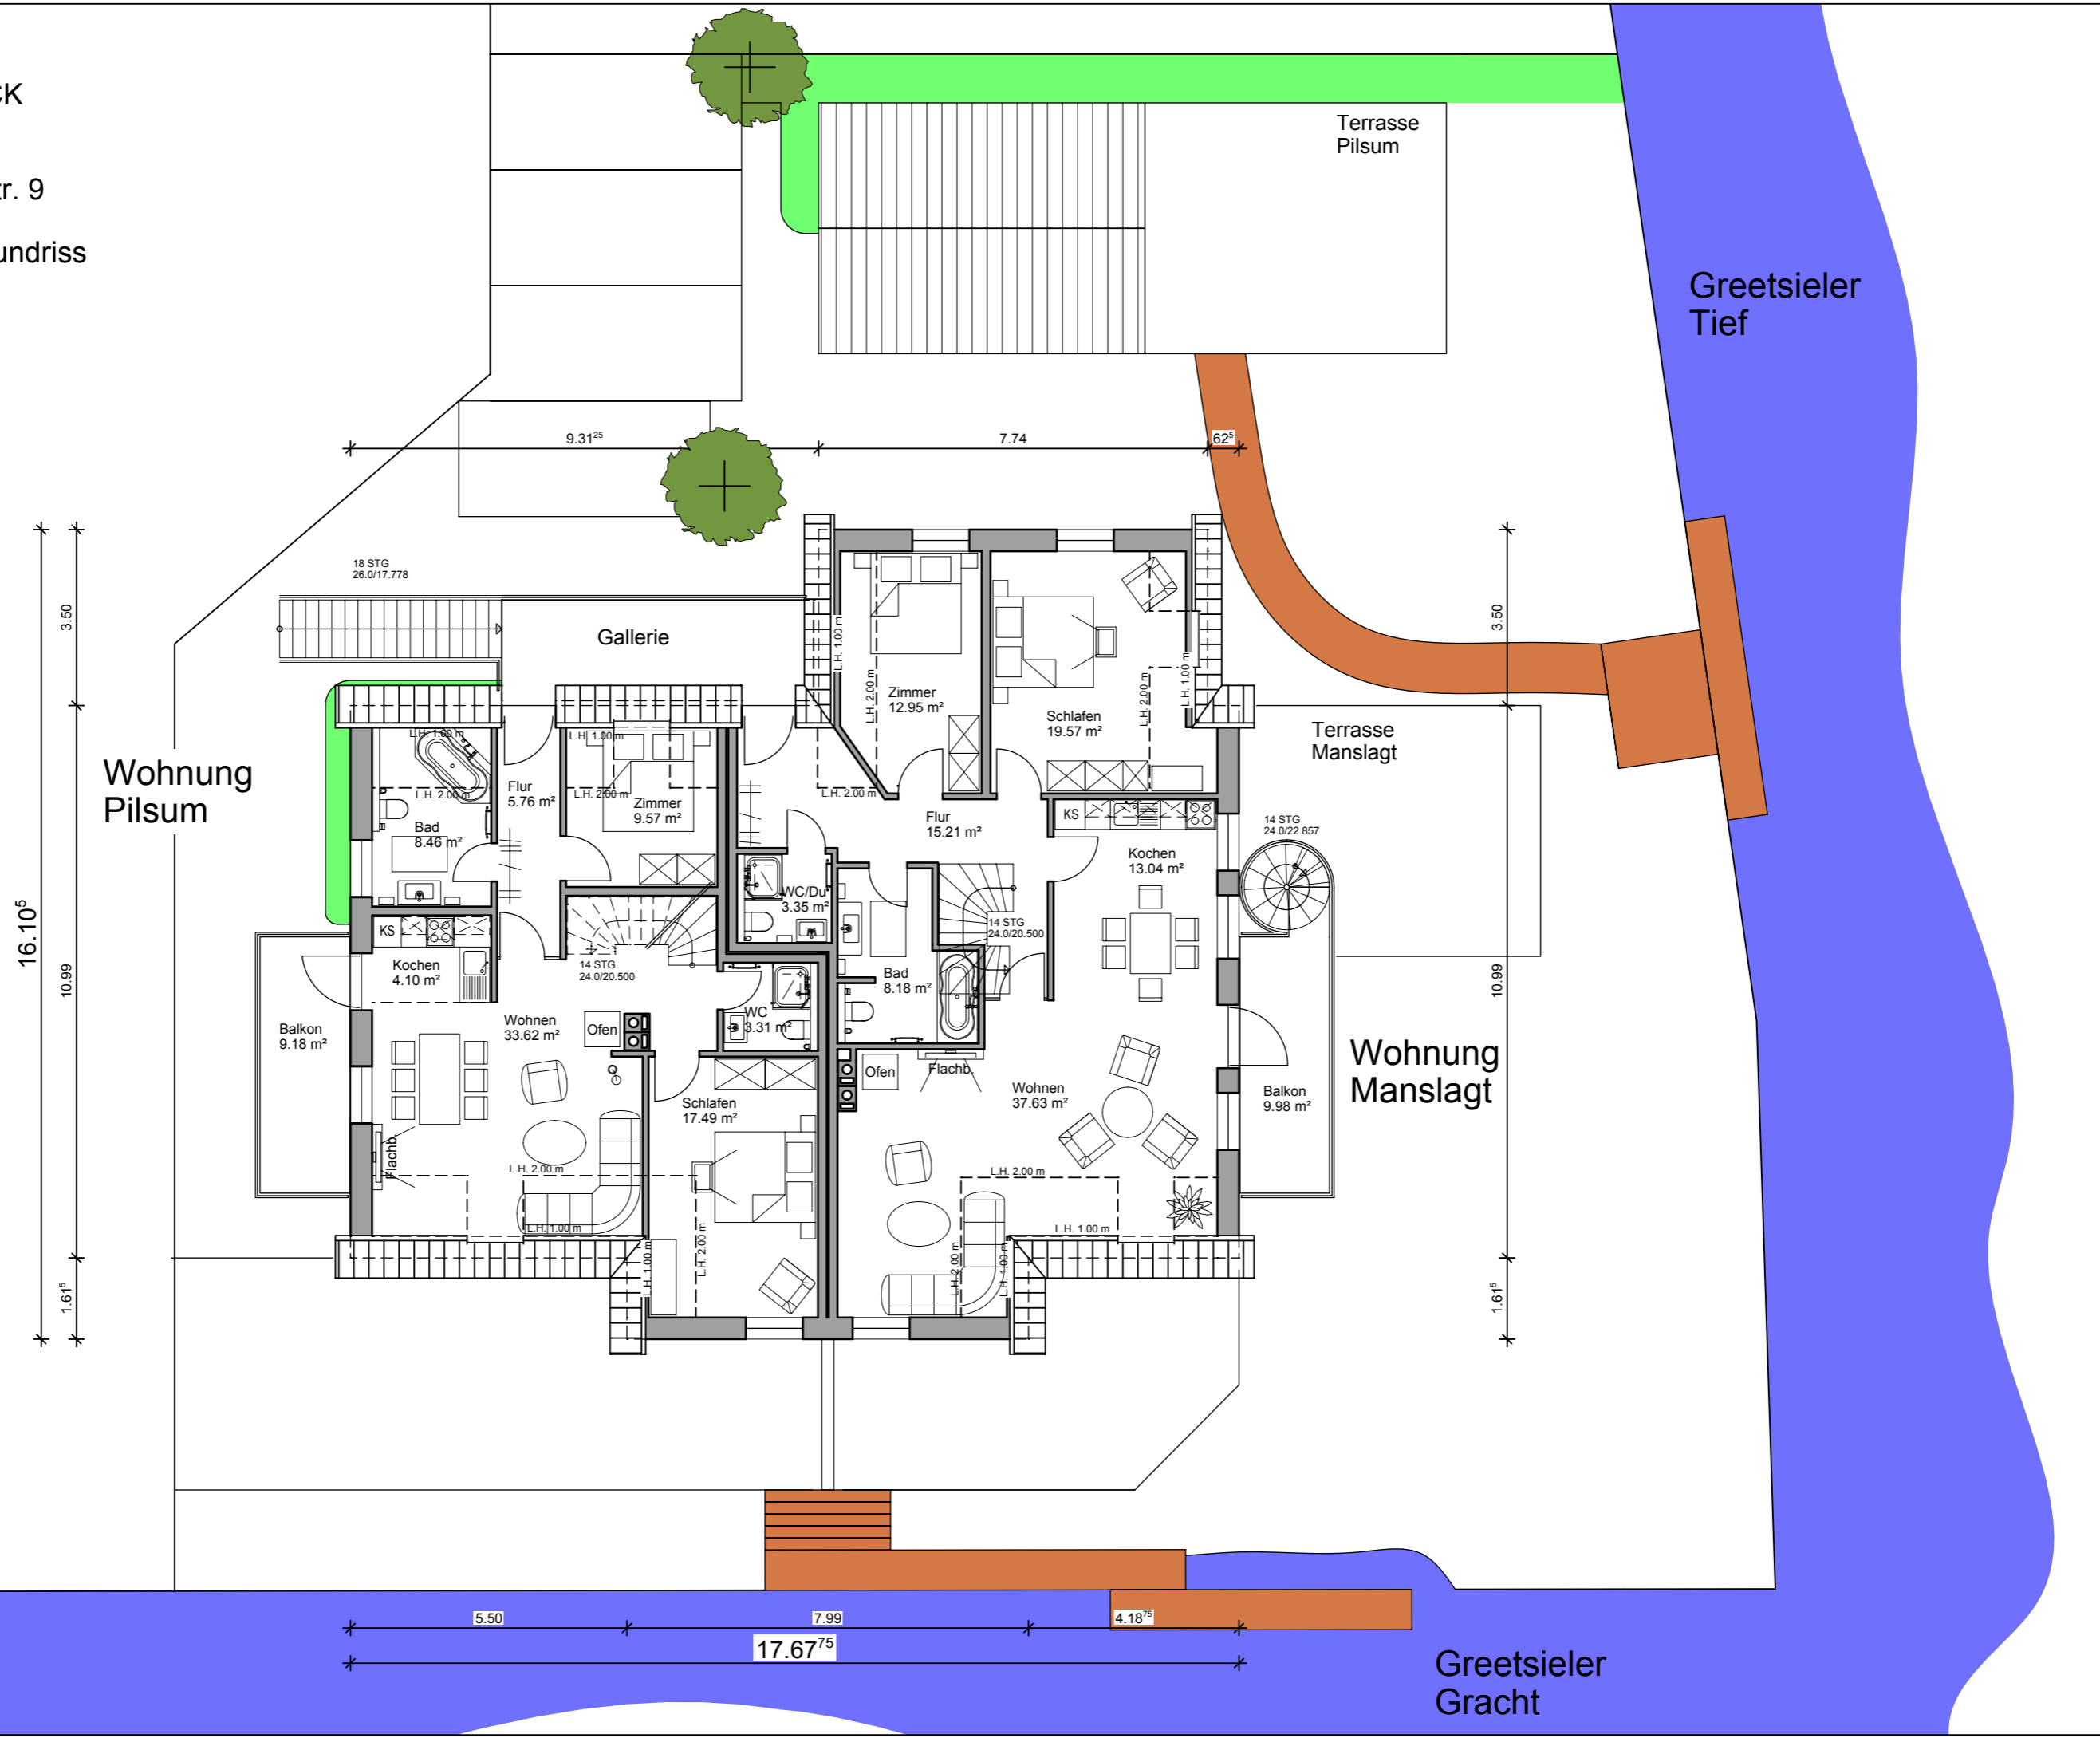

Wohnung
Pilsum

16.10⁵

10.99

1.61⁵

Gallerie

Terrasse
Manslagt

Wohnung
Manslagt

Greetsieler
Tief

Greetsieler
Gracht

h/b = 297/420